


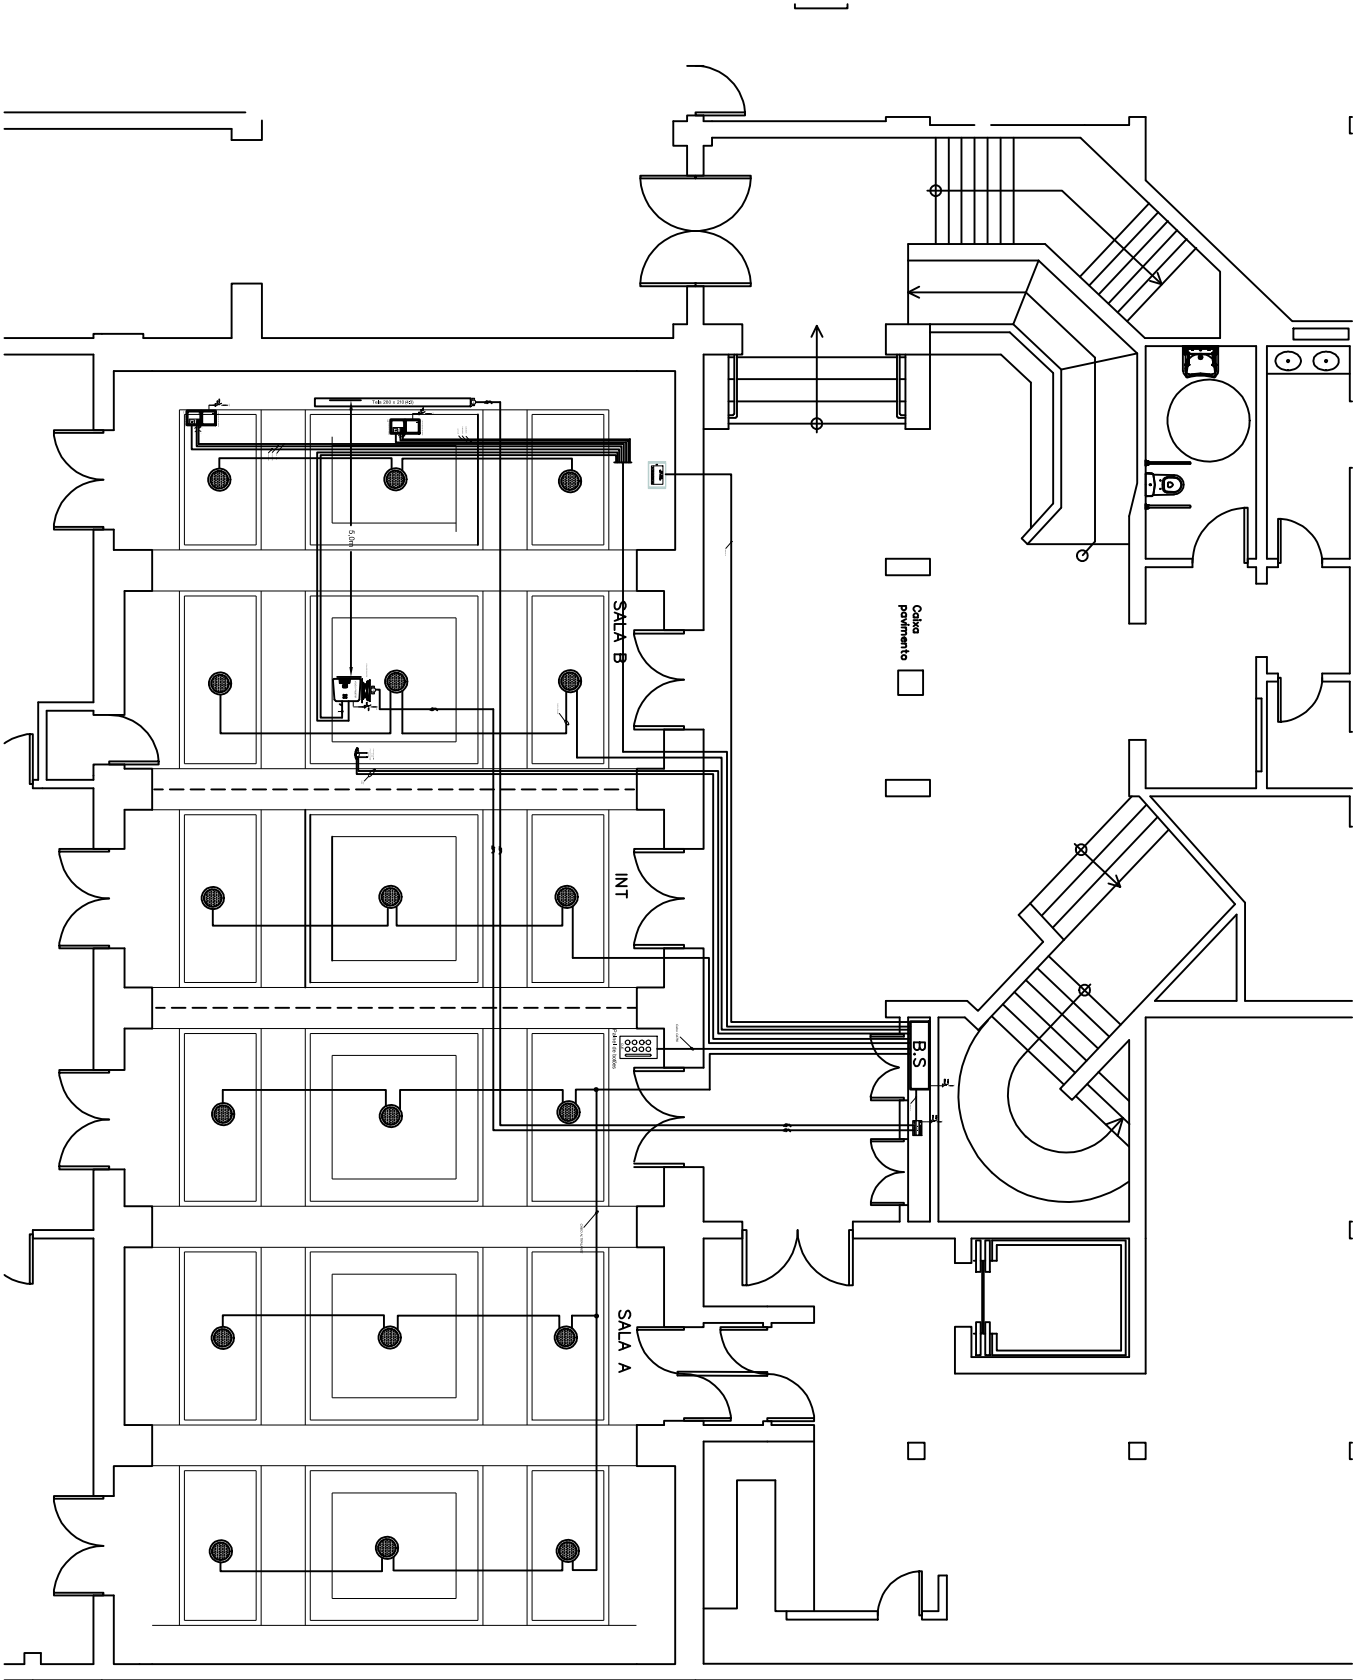

SALA SÃO GABRIEL

PISO -1

SISTEMA MULTIMÉDIA

Traçados e Implantação do material

Legenda:

- CM - Caixa de chão para Mesa de presidência
- CP - Caixa de chão para Pulpito
- CI - Caixa de chão para Interfaces
- B.S. - Bastidor de Som

Legenda:

- P.T. - Painel Tátil com instalação saliente na parede
- P.B. - Painel de botões encastrado em caixa
- Cabo de altifalante
- Cabo de Microfone
- Cabo LAN
- Altifalante de Teto