


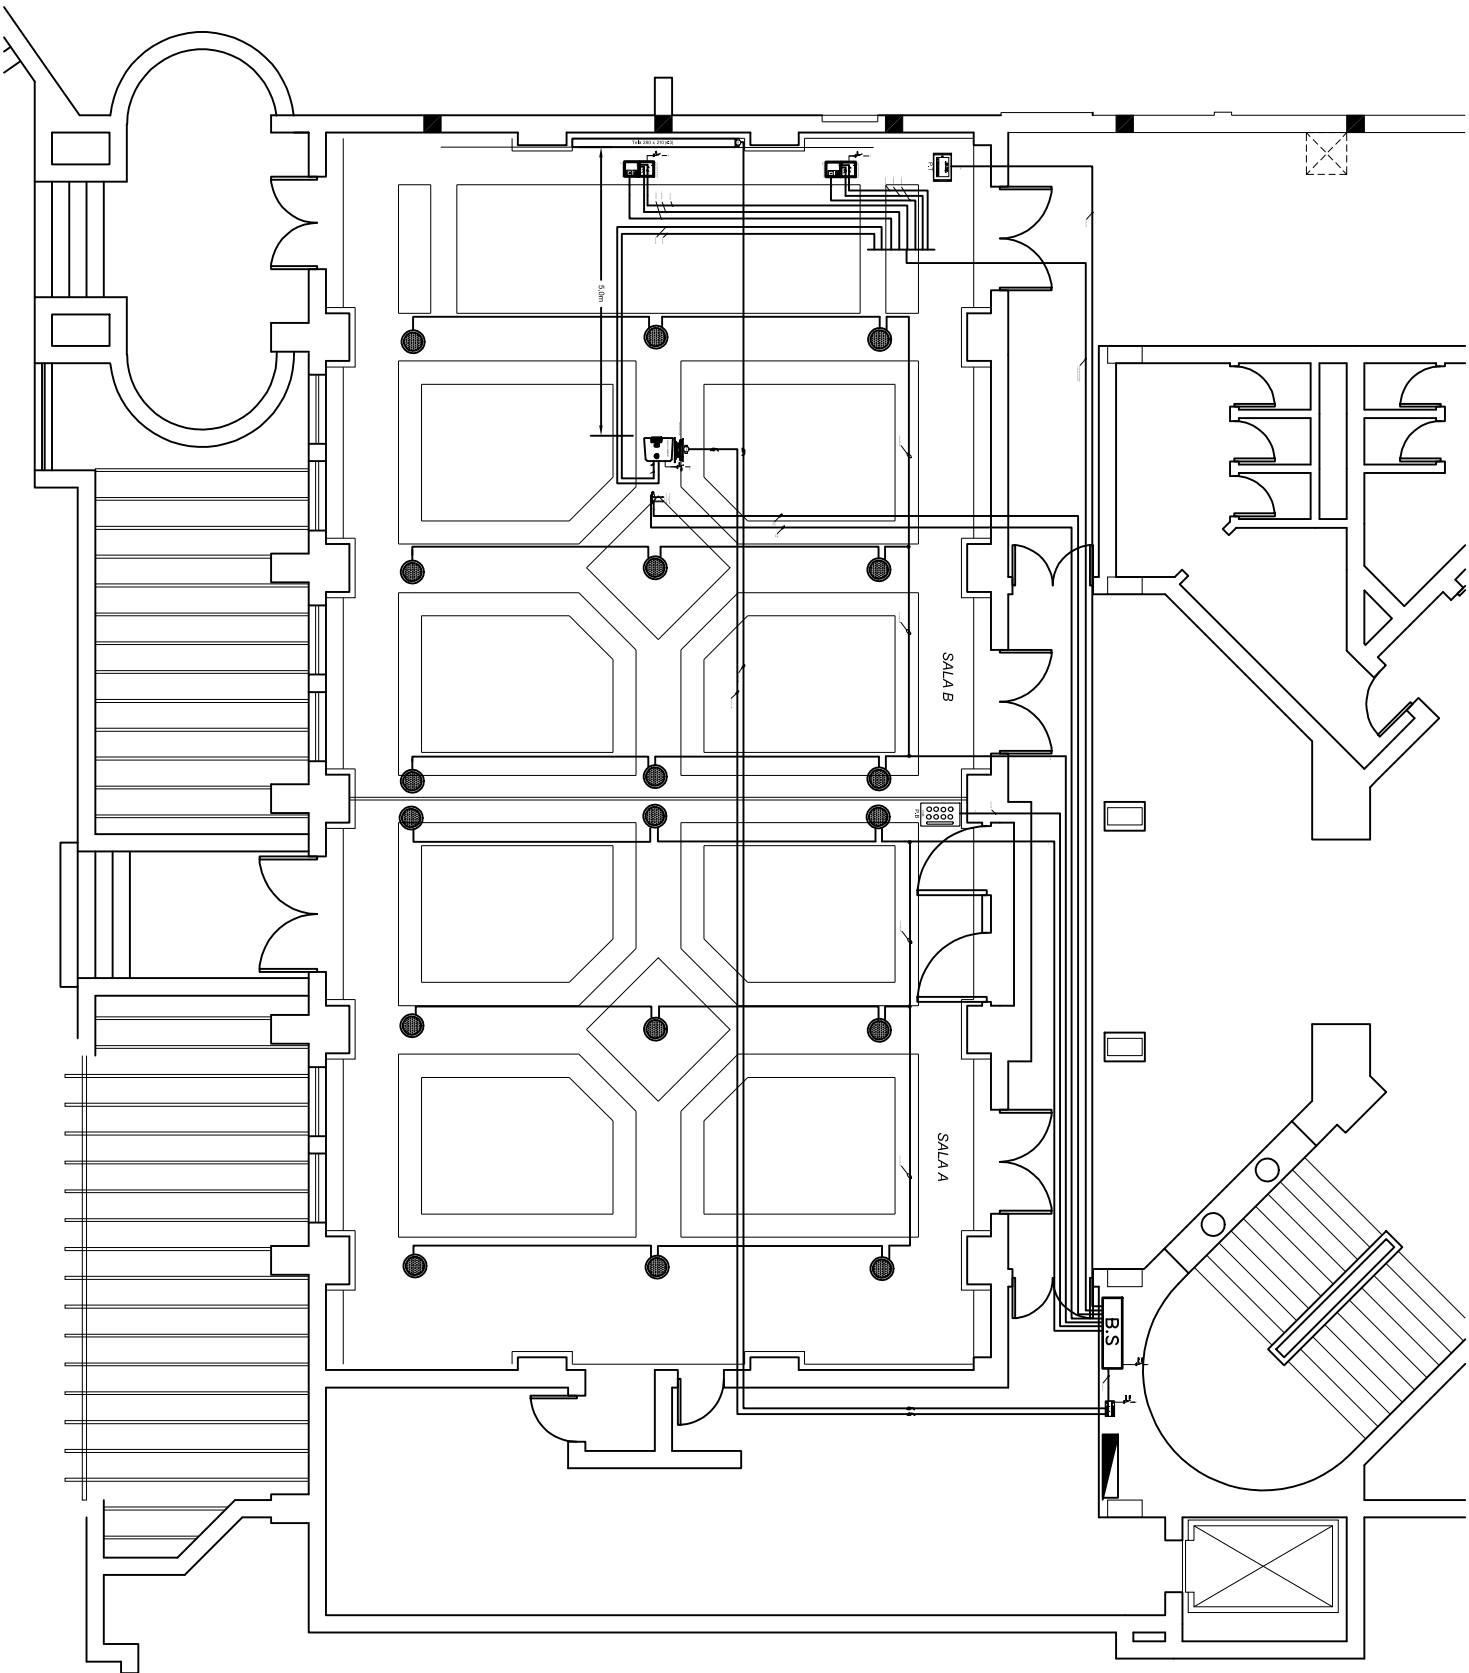

Salas S. Rafael

PISO 1

SISTEMA MULTIMÉDIA

Traçados e Implantação do material

Legenda:

CM

- Caixa de chão para Mesa de presidência

CP

- Caixa de chão para Pulpito

CI

- Caixa de chão para Interfaces

B.S.

- Bastidor de Som

Legenda:

P.T.

- Painel Tátil com instalação saliente na parede

P.B.

- Painel de botões encastrado em caixa

Cabo de Alifalante

Cabo de Microfone

Cabo LAN CAT 5

Cabo RG59

Alifalante de Teto IC6